
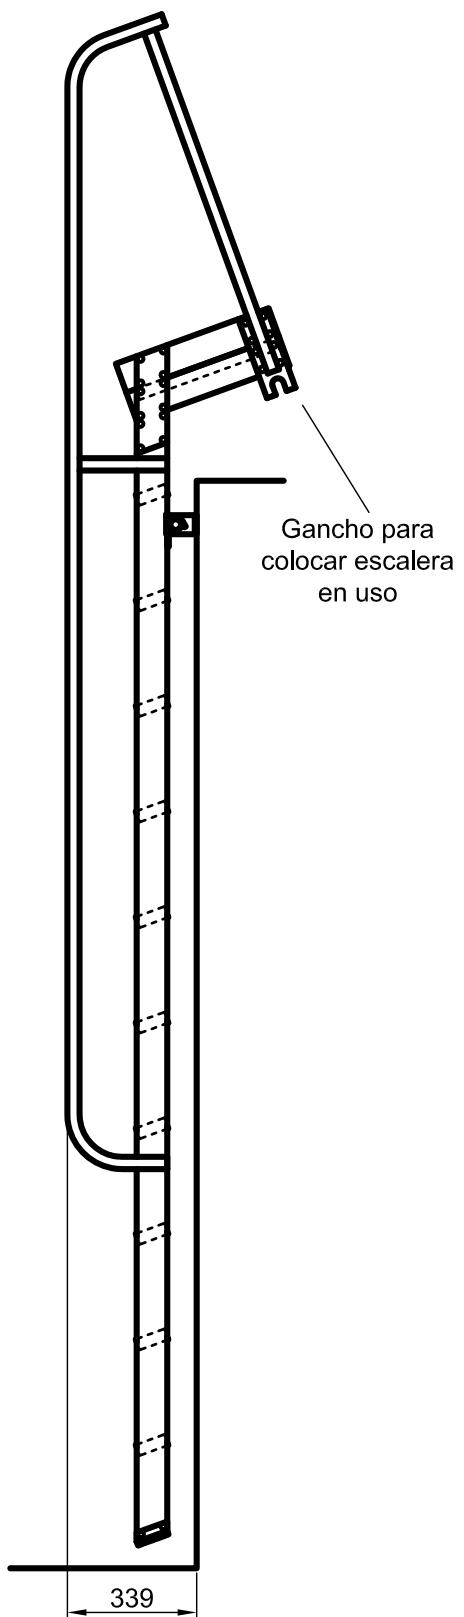
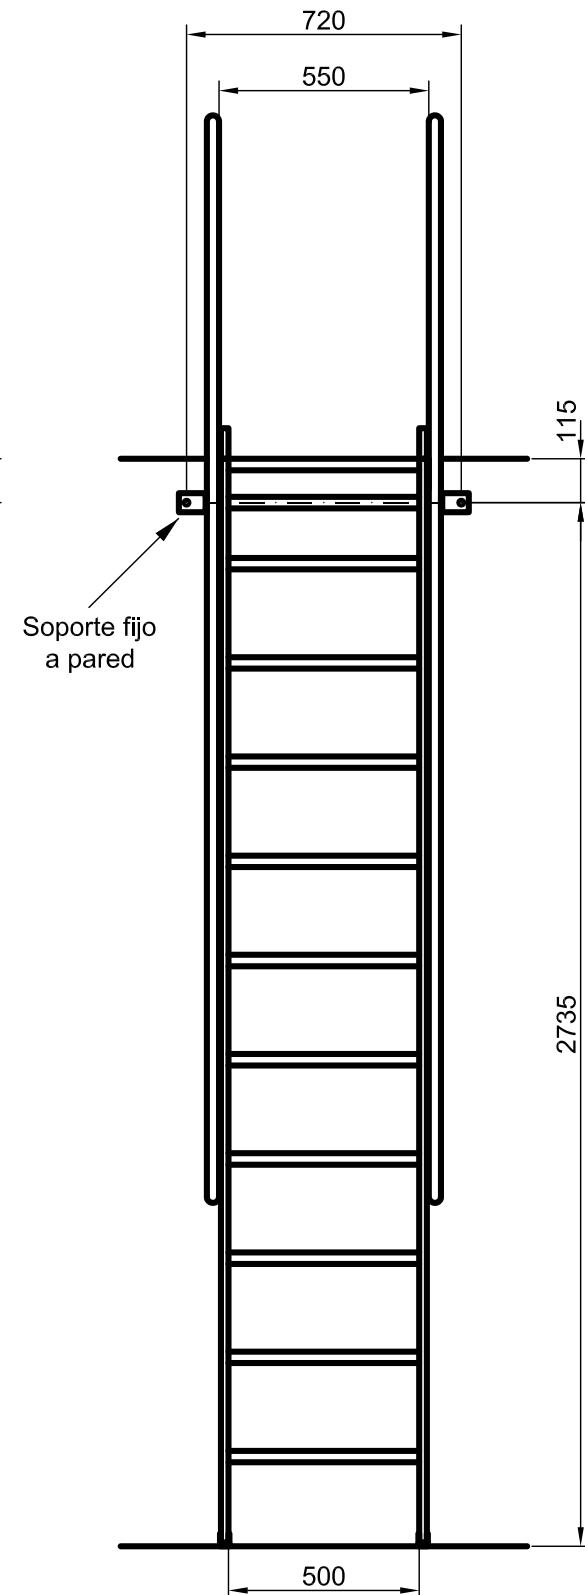


- Peldaños de 500x80mm
- Plataforma de 500x400mm
- Pies de goma
- Soporte mural para fijar en pared
- Ganchos para colgar escalera cuando no se use
- Ganchos para colocar escalera durante el uso

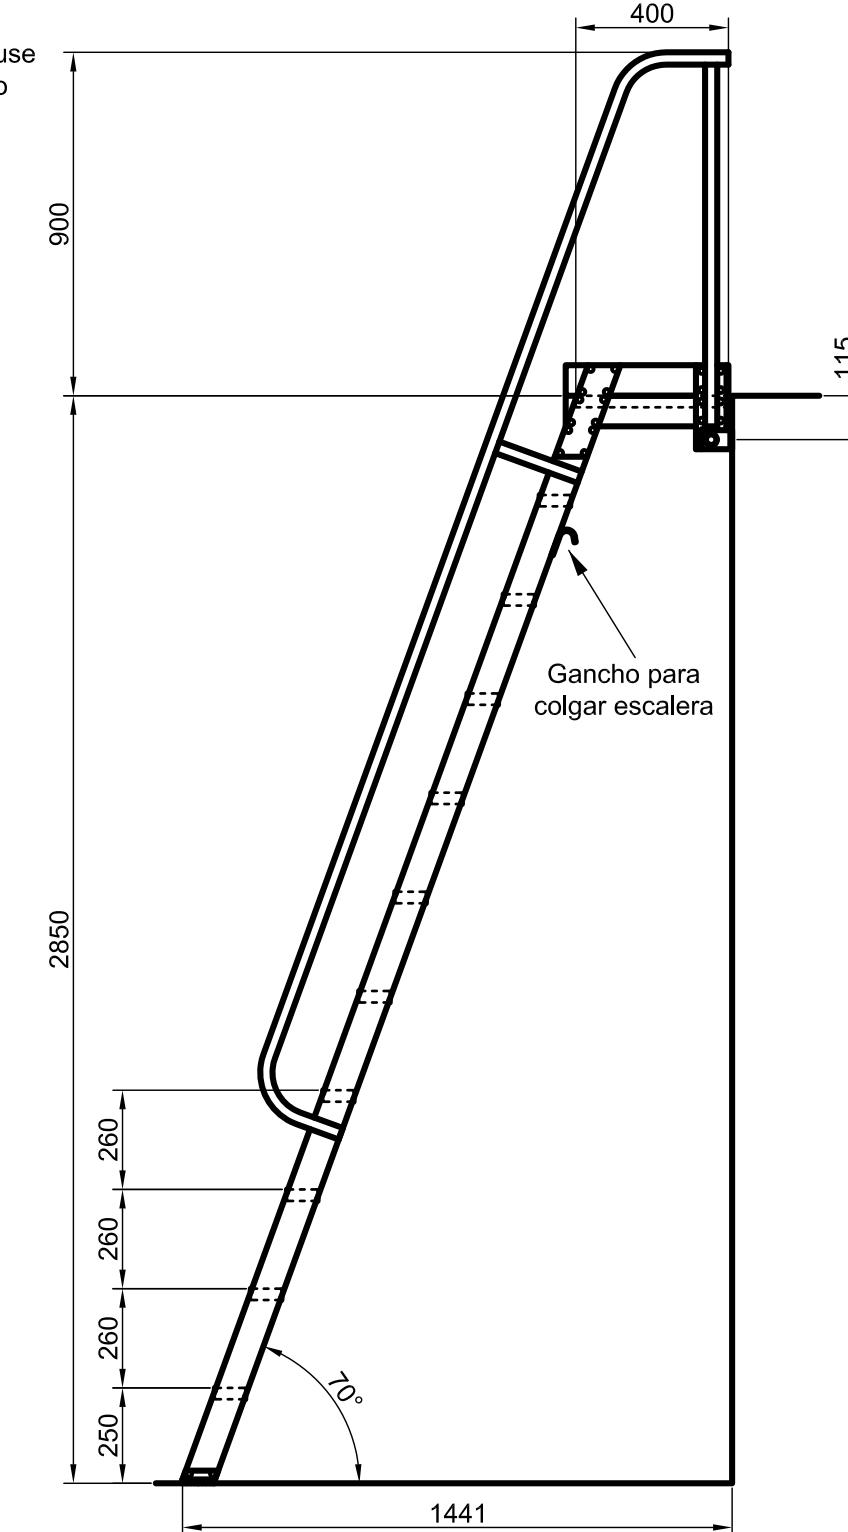

Rev.	Fecha	Descripción
1	07/11/18	Antes altura 3.00m

Fecha	Nombre	Material	Nº Plano
Dibujado	05/11/18	Abel	Aluminio PE18196R1
Revisado	05/11/18	Dani	Tornillería Acero cincado Archivo A medida/2018/PE18196R1
Escala	Denominación		
1:20	Escalera de altillo H=2.85m		
			A3