


- Peldaños de 400x80mm
 - Barandillas a ambos lados
 - Ganchos de acero cincado
 - 2 Soportes murales
 - Pies de goma


Rev.	Fecha	Descripción

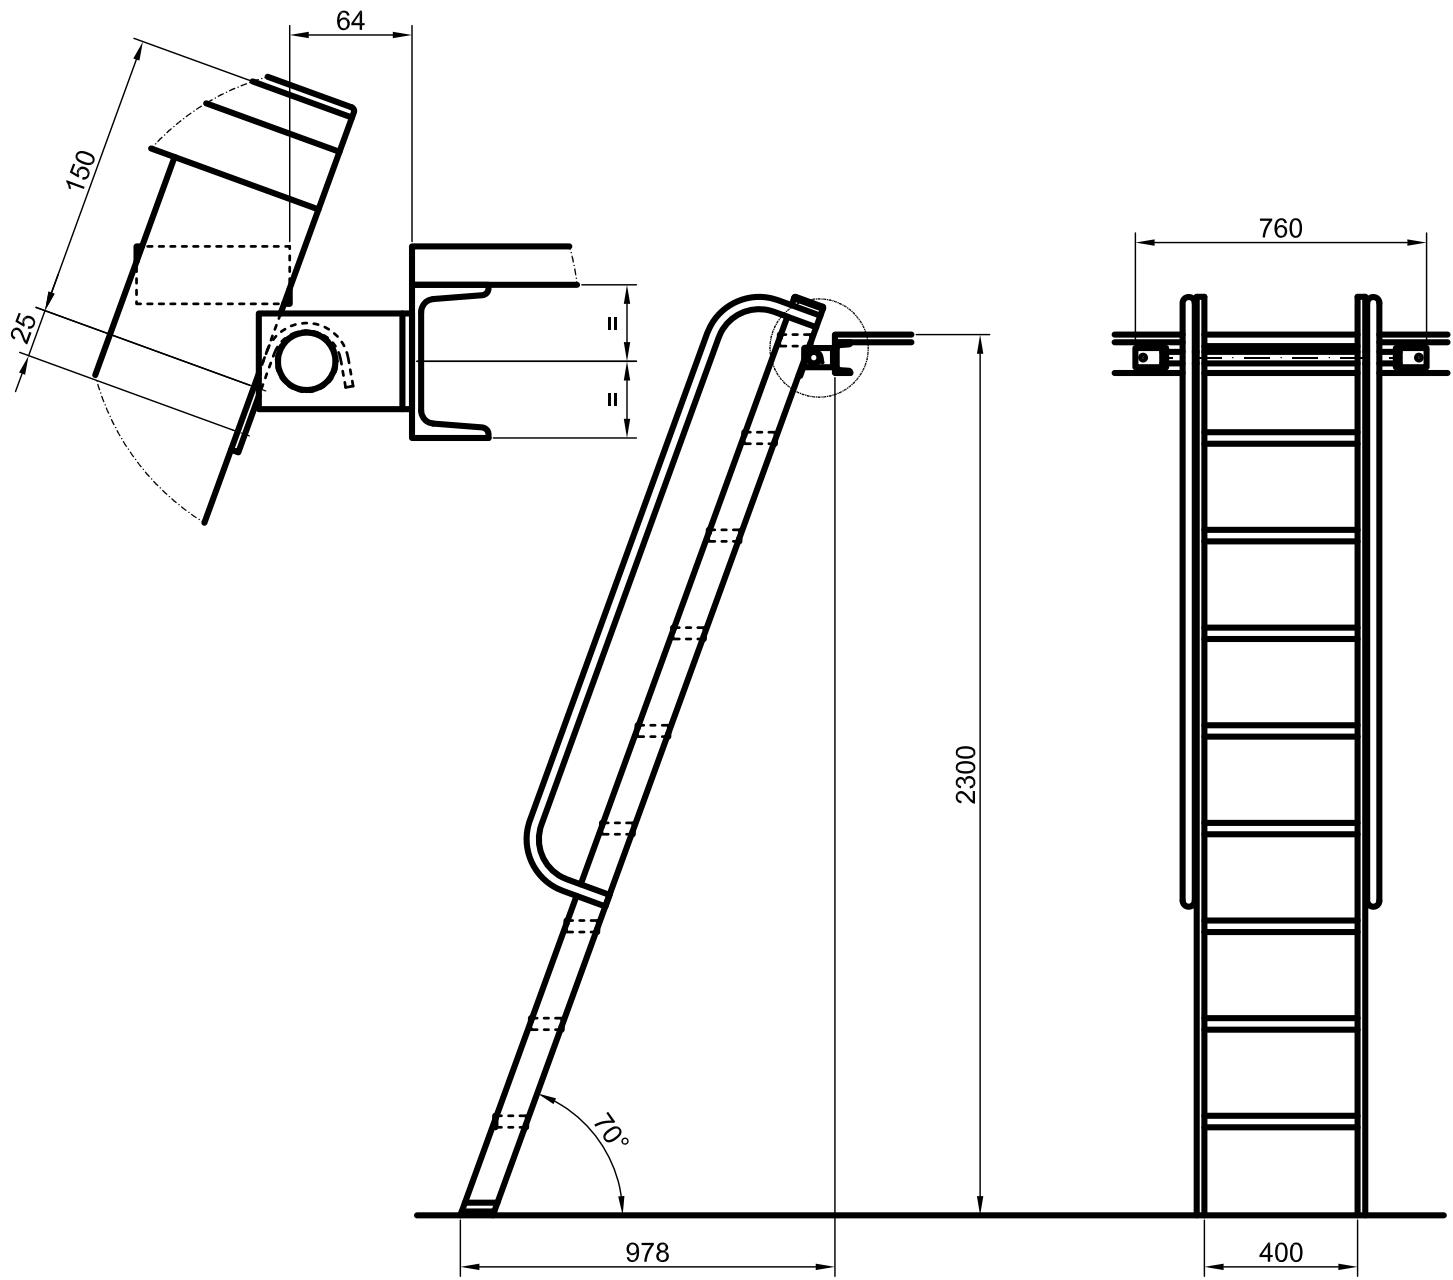

	Fecha	Nombre	Material Aluminio	Nº Plano PE17056
Dibujado	24/04/17	Abel	Tornillería	Archivo
Revisado	24/04/17	Dani	Acero cincado	2017/PE17056
Escala	Denominación			A4
1:20	Escalera de apoyo			ESCALERAS

1:20

Escalera de apoyo

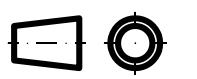

A4

sube
ESCALERAS